


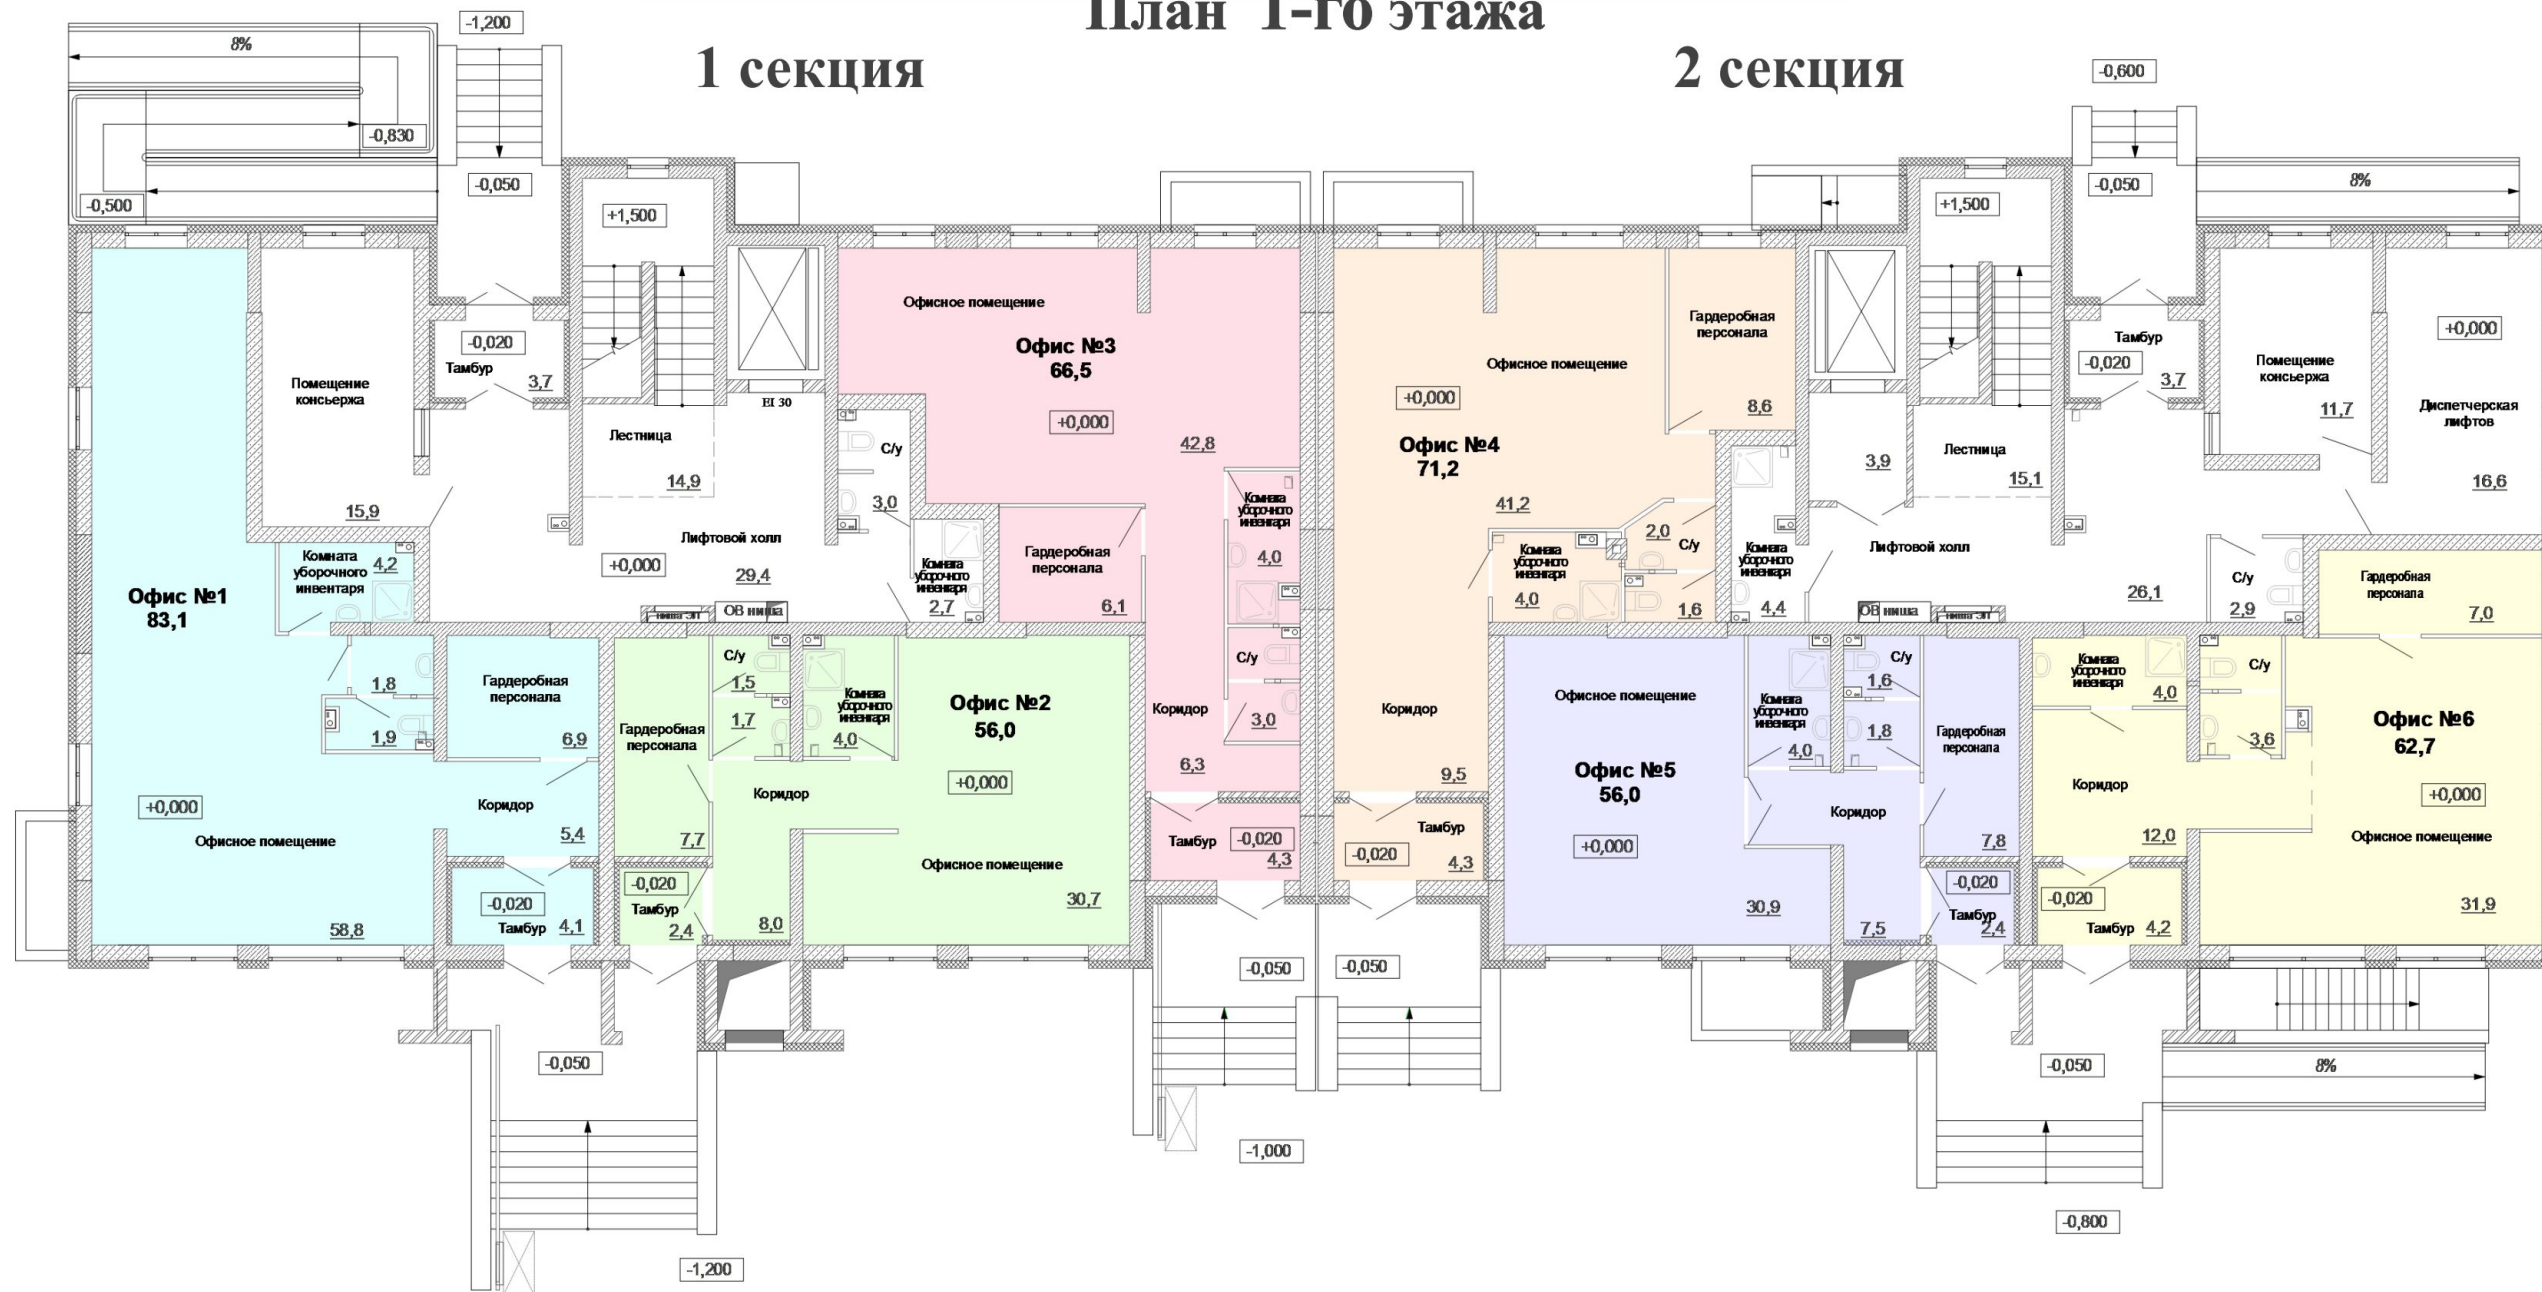

## План 1-го этажа

**1 секция**

**2 секция**



ул. Тельмана

ул. Октябрьская